
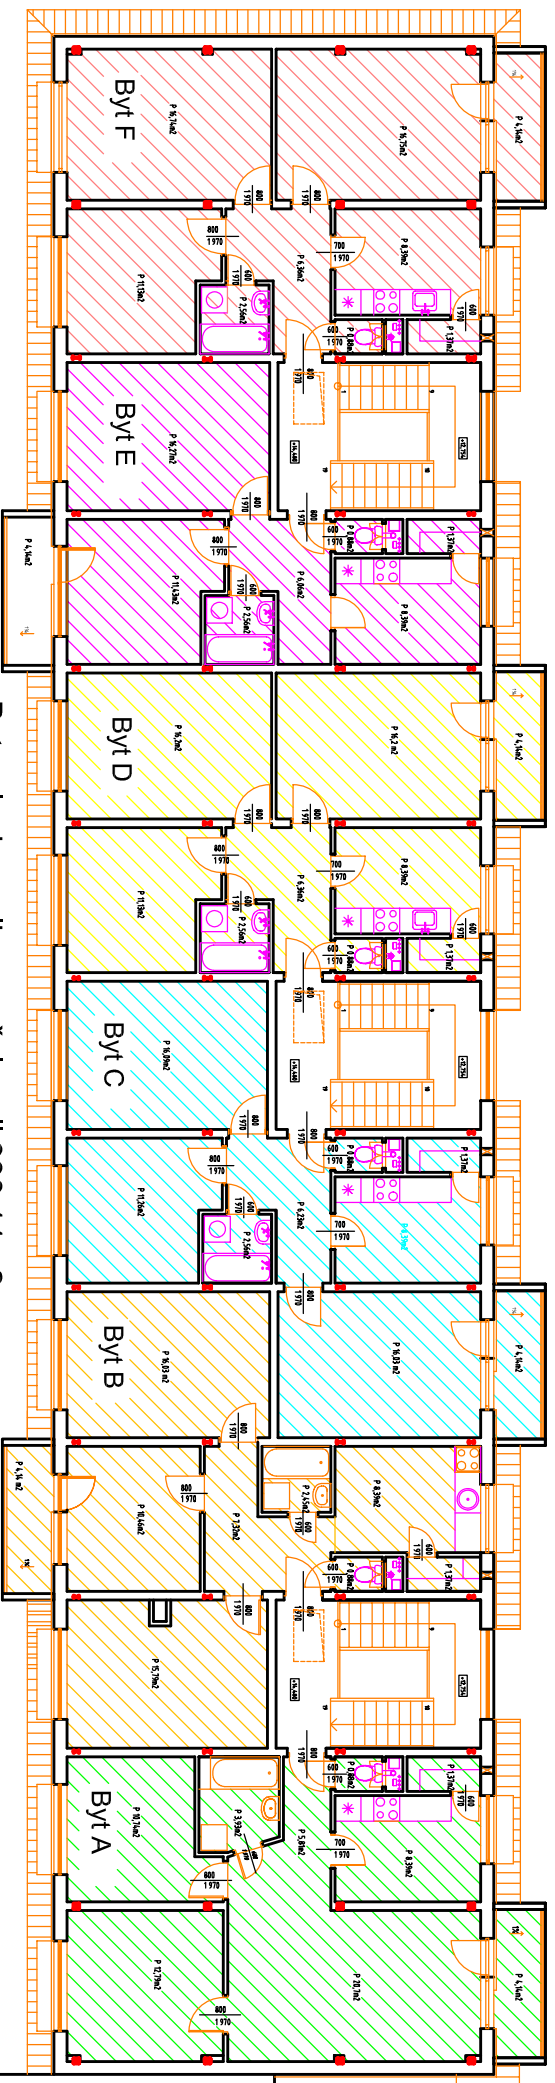


Spolbyť s.r.o. Poprad, Tomášiková 2940/2, 05801 Poprad

Nadstavba "bytového domu Rysy" Tatranská Štrba

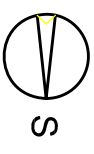

Byty plocha celkom v.č. loggii 390,11m²

- Byt A P 68,57 m² - 3 izbový
- Byt B P 67,02 m² - 3 izbový
- Byt C P 67,32 m² - 3 izbový
- Byt D P 67,47 m² - 3 izbový
- Byt E P 51,14 m² - 2 izbový
- Byt F P 68,59 m² - 3 izbový